



PLANIMETRIA GENERALE
STATO DI FATTO
scala 1:500

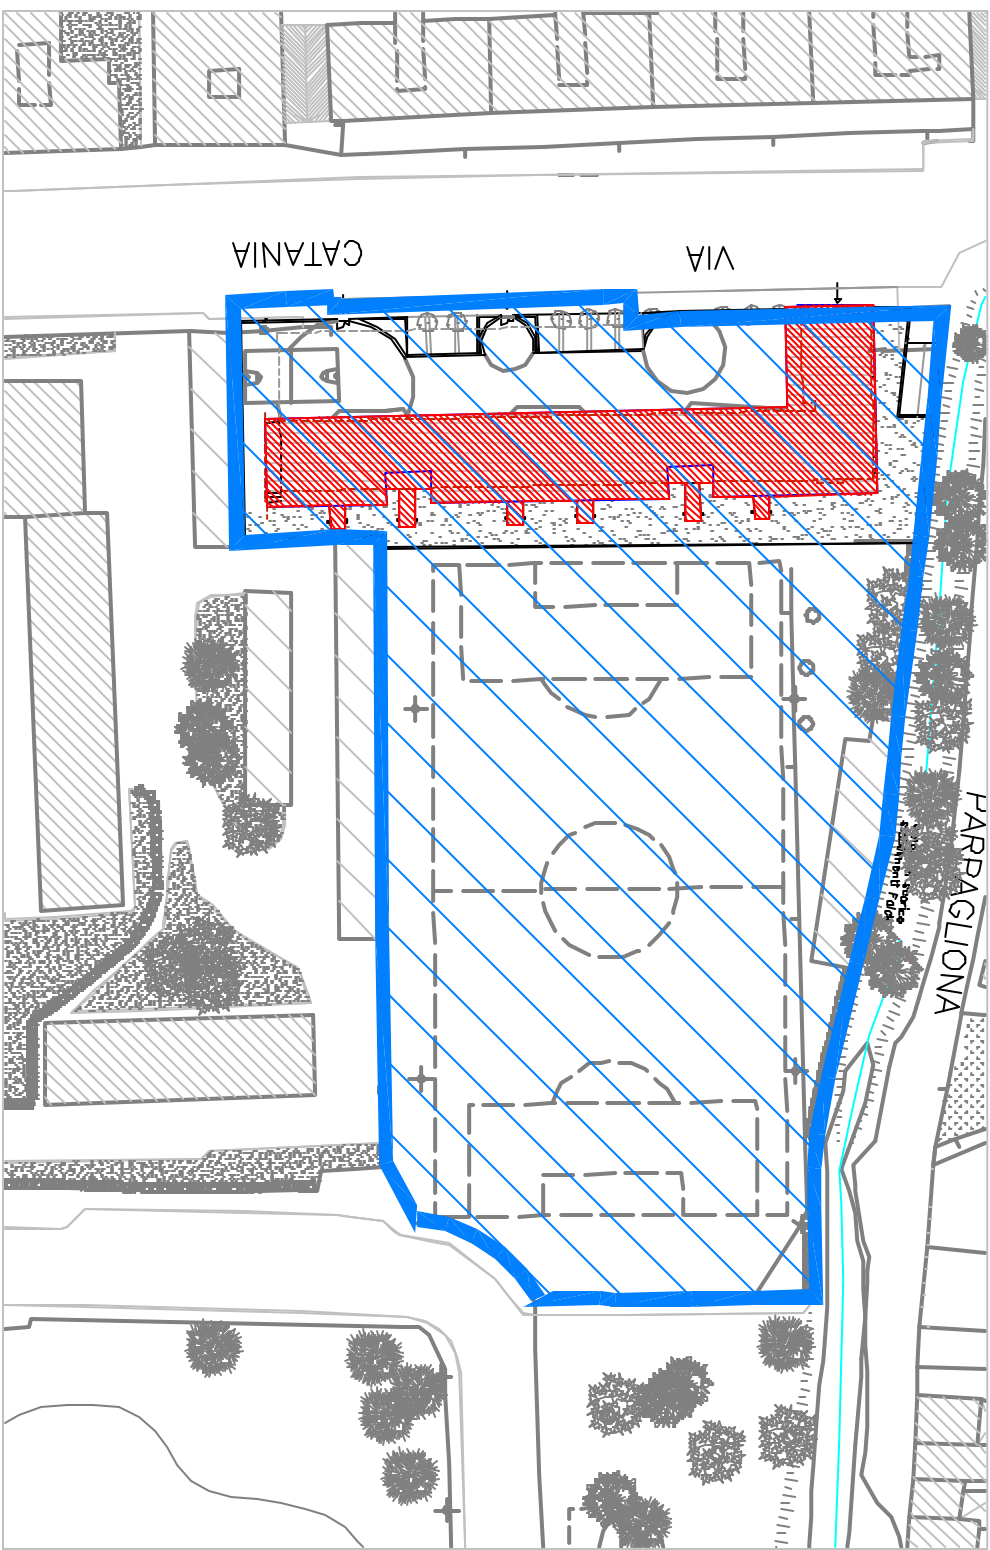

PLANIMETRIA GENERALE
PROGETTO
scala 1:500

LEGENDA

-  DEMOLIZIONI
-  NUOVA COSTRUZIONE
-  AMBITO PIANO DI RECUPERO

 CITTÀ DI SESTO SAN GIOVANNI PROVINCIA DI MILANO	Piazza della Resistenza 2, 20089 Sesto San Giovanni (MI) e-mail: info@sestosp.gov.it	Direzione Coordinatore arch. Fabio Delino	Collaboratori arch. Enrico Piazza arch. Enea Ruzzi	VARIANTE AL VIGENTE P.R.G. AI SENSI DELL'ART. 2 COMMA 2 DELLA L.R. 23/97. PIANO DI RECUPERO AI SENSI DELL'ART. 27 DELLA LEGGE 487/78 RELATIVO ALL'AMBITO DI VIA CATANIA 126 (CASA DI PLASTIC - E.A.R.E.E. ADVACENTI).	SCALA 1/500
		DATA Giugno 2004	PLANIMETRIA GENERALE DI INTERVENTO STATO DI FATTO E PROGETTO	Elaborato 4	